



EXTRAIT DU PAG EN VIGUEUR

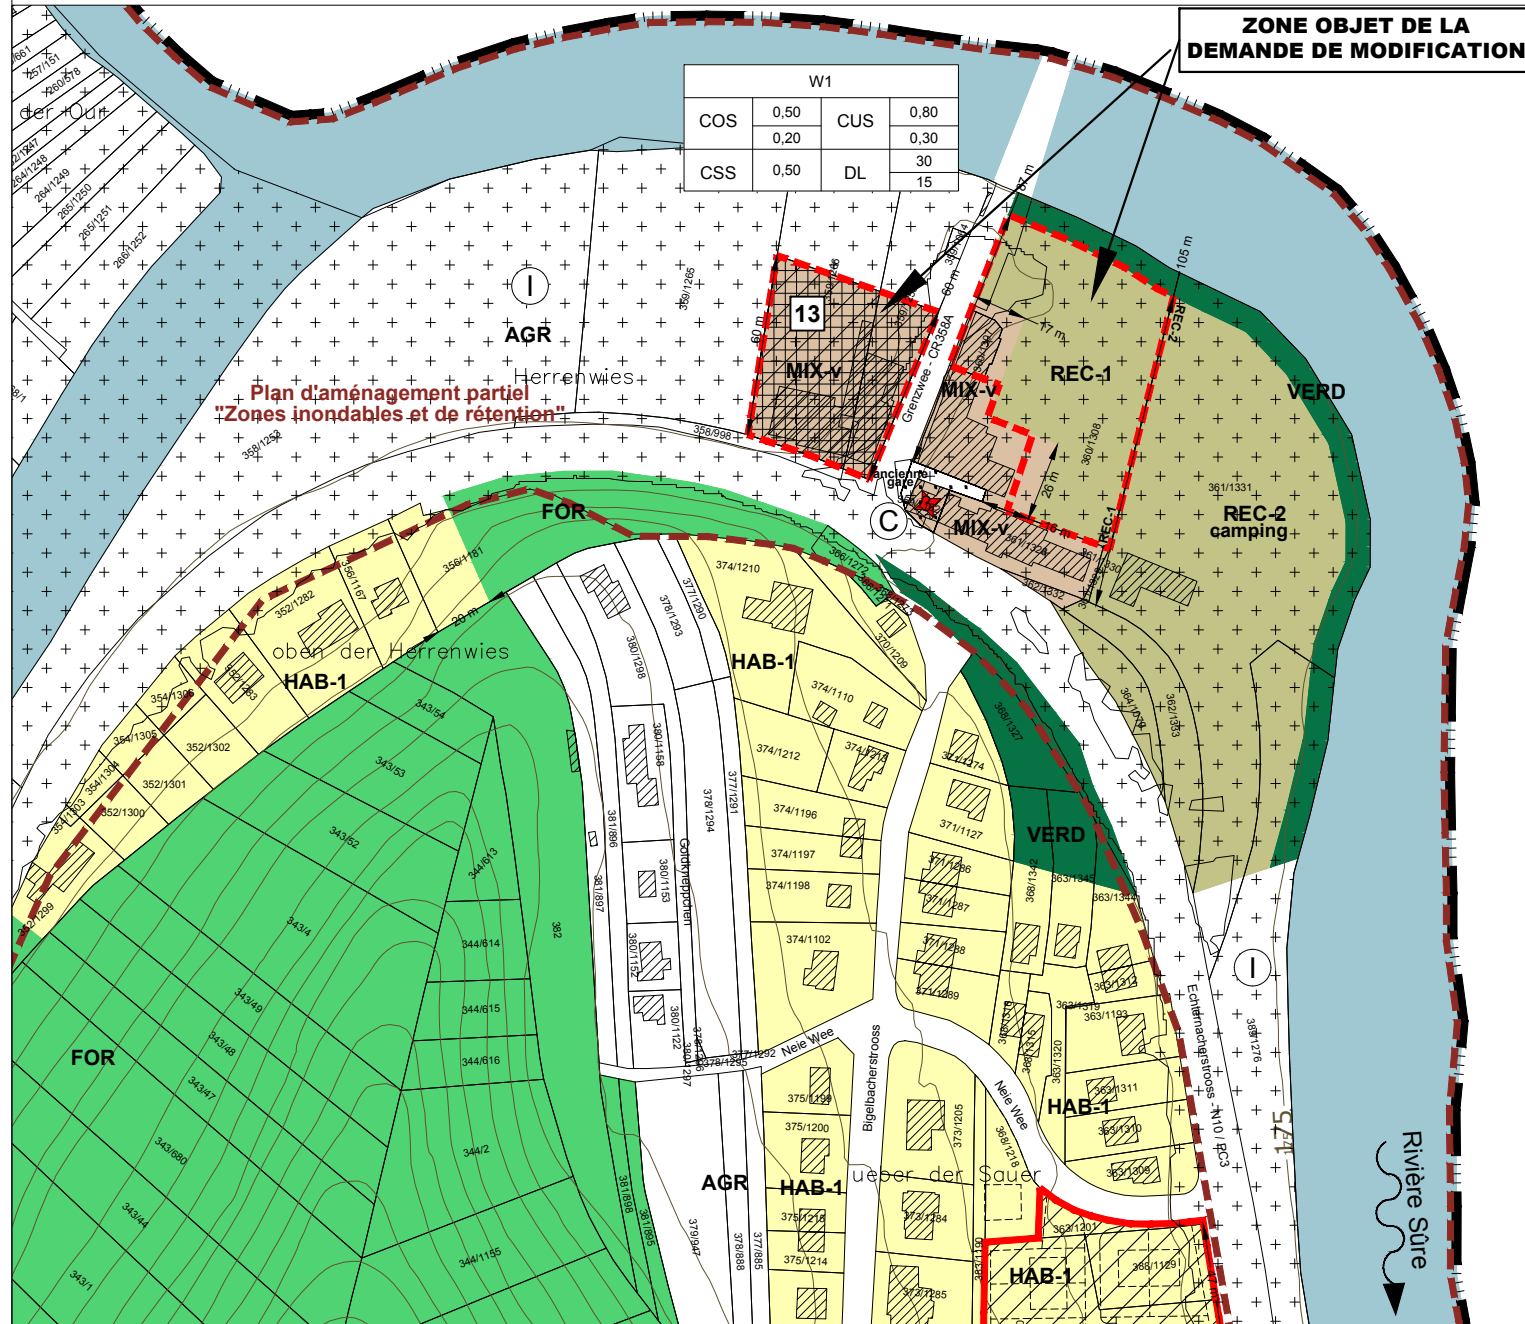

PROJET DE MODIFICATION PONCTUELLE DU PAG

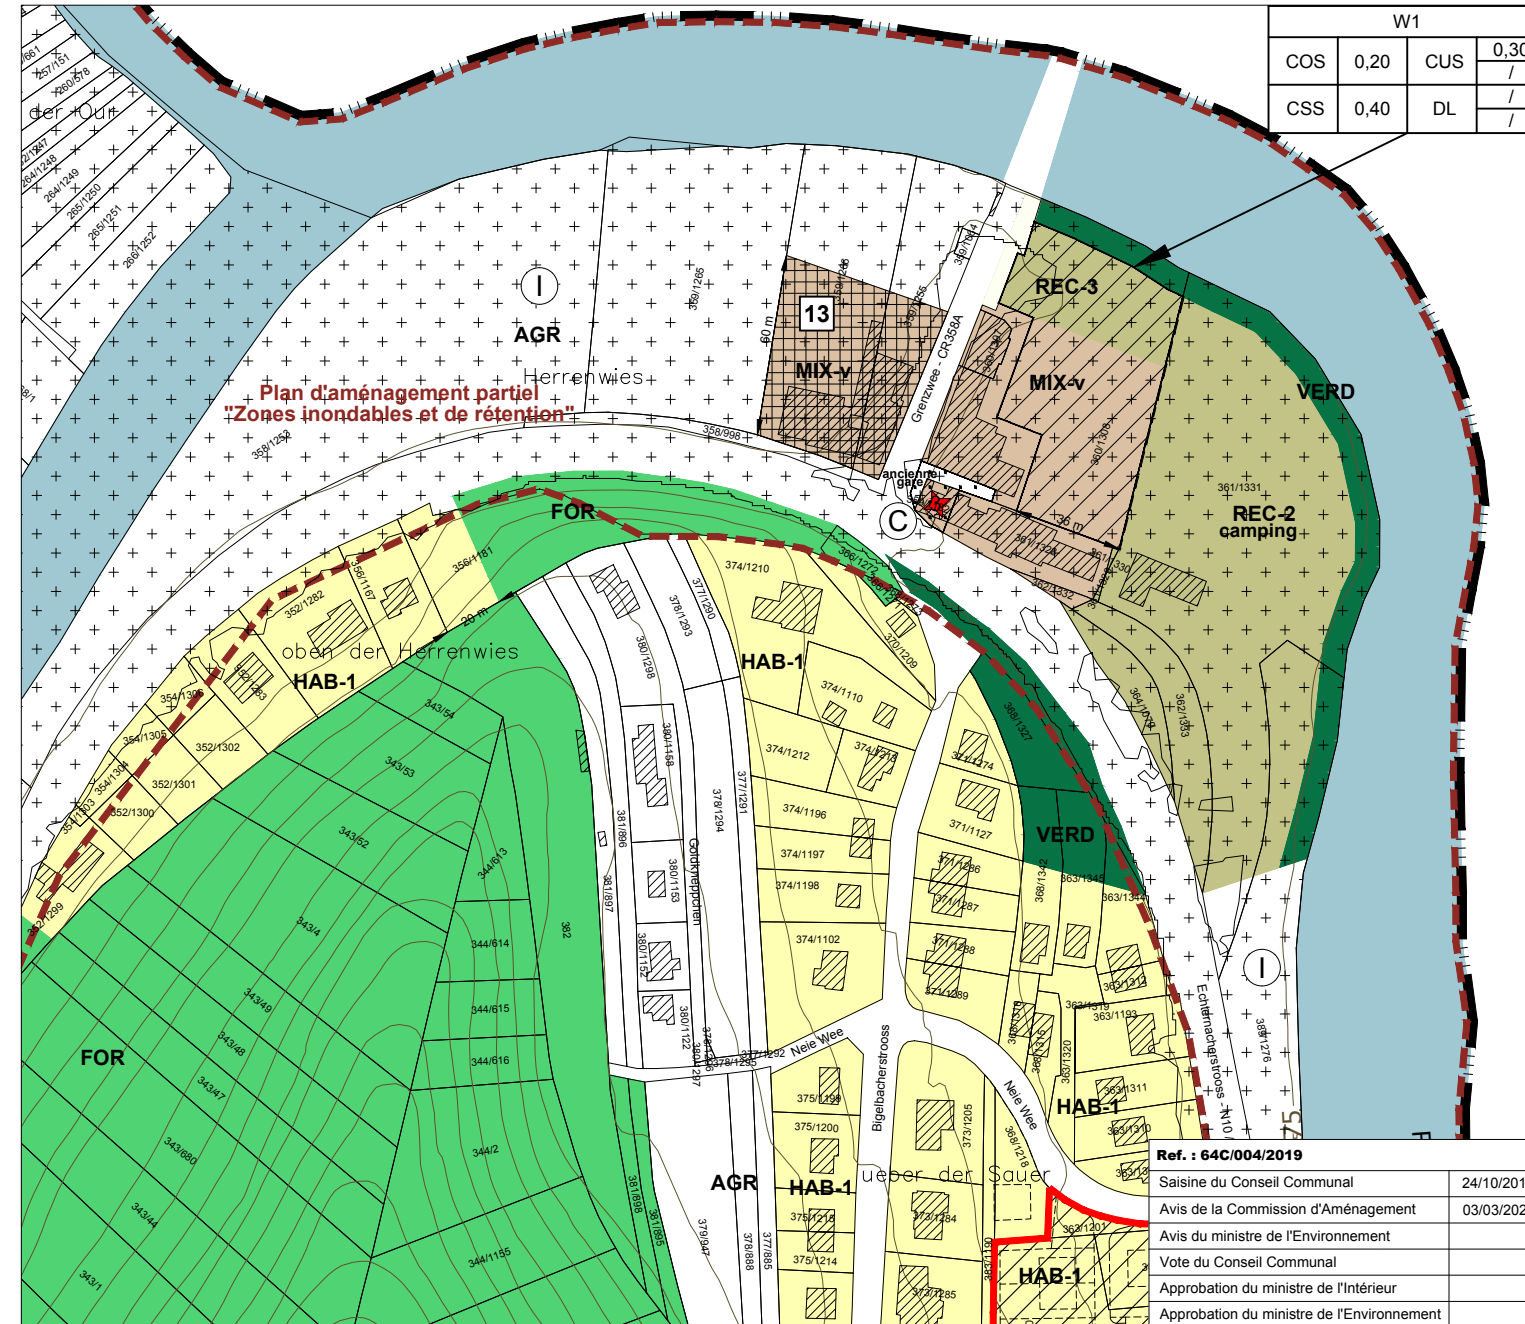

Ref. : 64C/004/2019

Saisine du Conseil Communal	24/10/2019
Avis de la Commission d'Aménagement	03/03/2020
Avis du ministre de l'Environnement	
Vote du Conseil Communal	
Approbation du ministre de l'Intérieur	
Approbation du ministre de l'Environnement	

FOND DE PLAN

Composé sur la base du PCN 2011, de la BD-L-TC 2009, de l'OBS 1999, de l'Orthophoto 2010, de l'inventaire de terrain 2012

- Limite communale
- Limite parcellaire
- Limite parcellaire planifiée par un plan approuvé officiellement
- Domaine du cours d'eau (espace non cadastré)
- Bâtiment existant
- Courbe de niveau

PROJET D'AMENAGEMENT GENERAL

ZONES URBANISEES OU DESTINEES A ETRE URBANISEES

- Zone d'habitation**
- HAB-1 zone d'habitation 1
- Zones mixtes**
- MIX-v zone mixte villageoise
- Zone de sports et de loisirs**
- REC 2 activités de camping
- REC 3 activités Horesca

JAR Zone de jardins familiaux

Représentation schématique du degré d'utilisation du sol pour les zones soumises à un plan d'aménagement particulier "nouveau quartier" :

Délimitation du degré d'utilisation du sol

Dénomination de la ou des zones			
COS	max.	CUS	max.
	min.		min.
CSS	max.	DL	max.
			min.

ZONES DESTINEES A RESTER LIBRES

- AGR** Zone agricole
- FOR** Zone forestière
- VERD** Zone de verdure

ZONES SUPERPOSEES

- Zone délimitant les fonds soumis à l'élaboration d'un plan d'aménagement particulier "nouveau quartier"
- Délimitation de plan d'aménagement particulier approuvé

Zone de servitude "urbanisation"

Secteurs protégés d'intérêt communal
secteur protégé de type "environnement construit"

- Bâtiment protégé
- Gabarit protégé

Zone de risques naturels prévisibles
zone inondable (source : Adm. Gestion de l'Eau, TIMIS, crue centennale ,2009)

ZONES OU ESPACES DEFINIS EN EXECUTION DE DISPOSITIONS LEGALES, REGLEMENTAIRES OU ADMINISTRATIVES SPECIFIQUES RELATIVES :

à l'aménagement du territoire

Modification ponctuelle du PAG
PAG EN VIGUEUR / PROJET DE MODIFICATION PONCTUELLE DU PAG
 localité de Wallendorf-Pont

DATE: 30.04.2020 ECHELLE : 1/2500 ème

E184151-xx18e012.dwg - Rév. 2

Fond de plan: PCN (2011) - origine cadastre
 © droits réservés à l'Etat du Grand-Duché de Luxembourg [copie et reproduction interdites]