



**EXTRAIT DU PAP "QE" EN VIGUEUR**

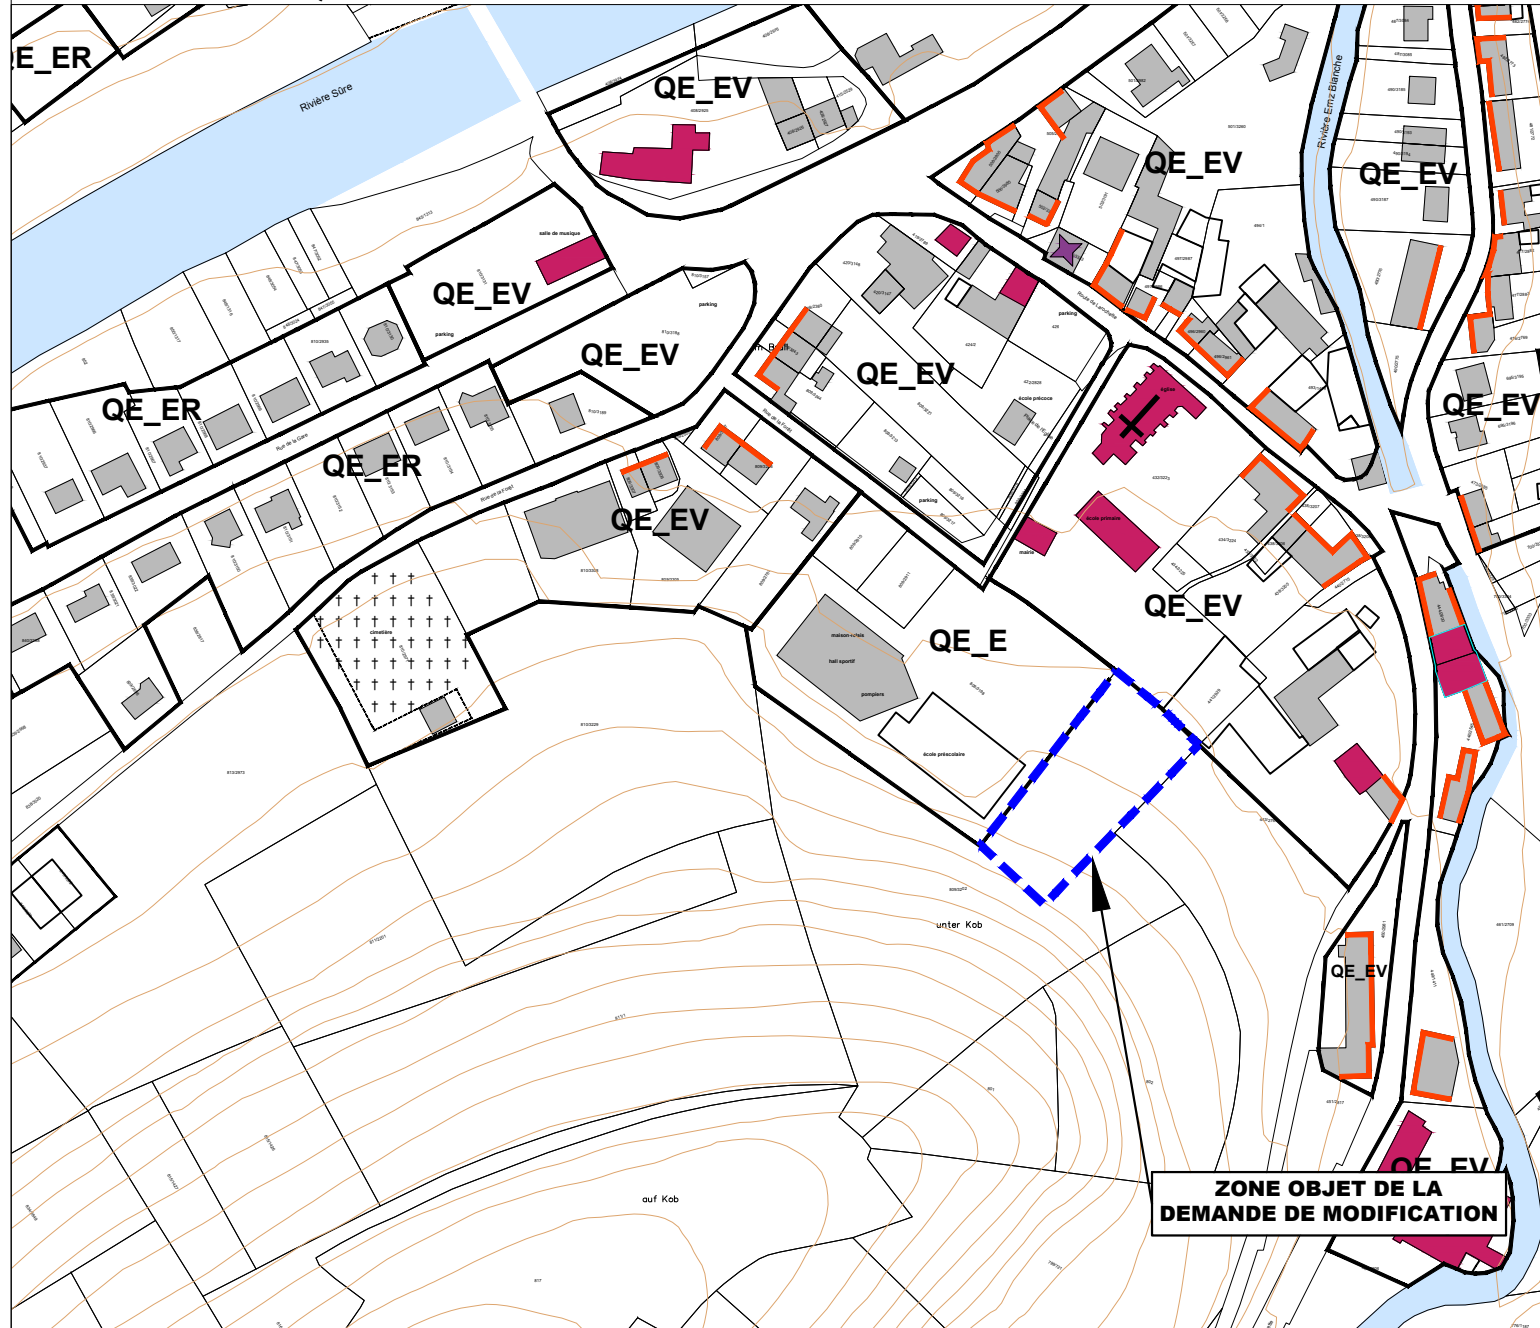

**PROJET DE MODIFICATION PONCTUELLE DU PAP "QE"**

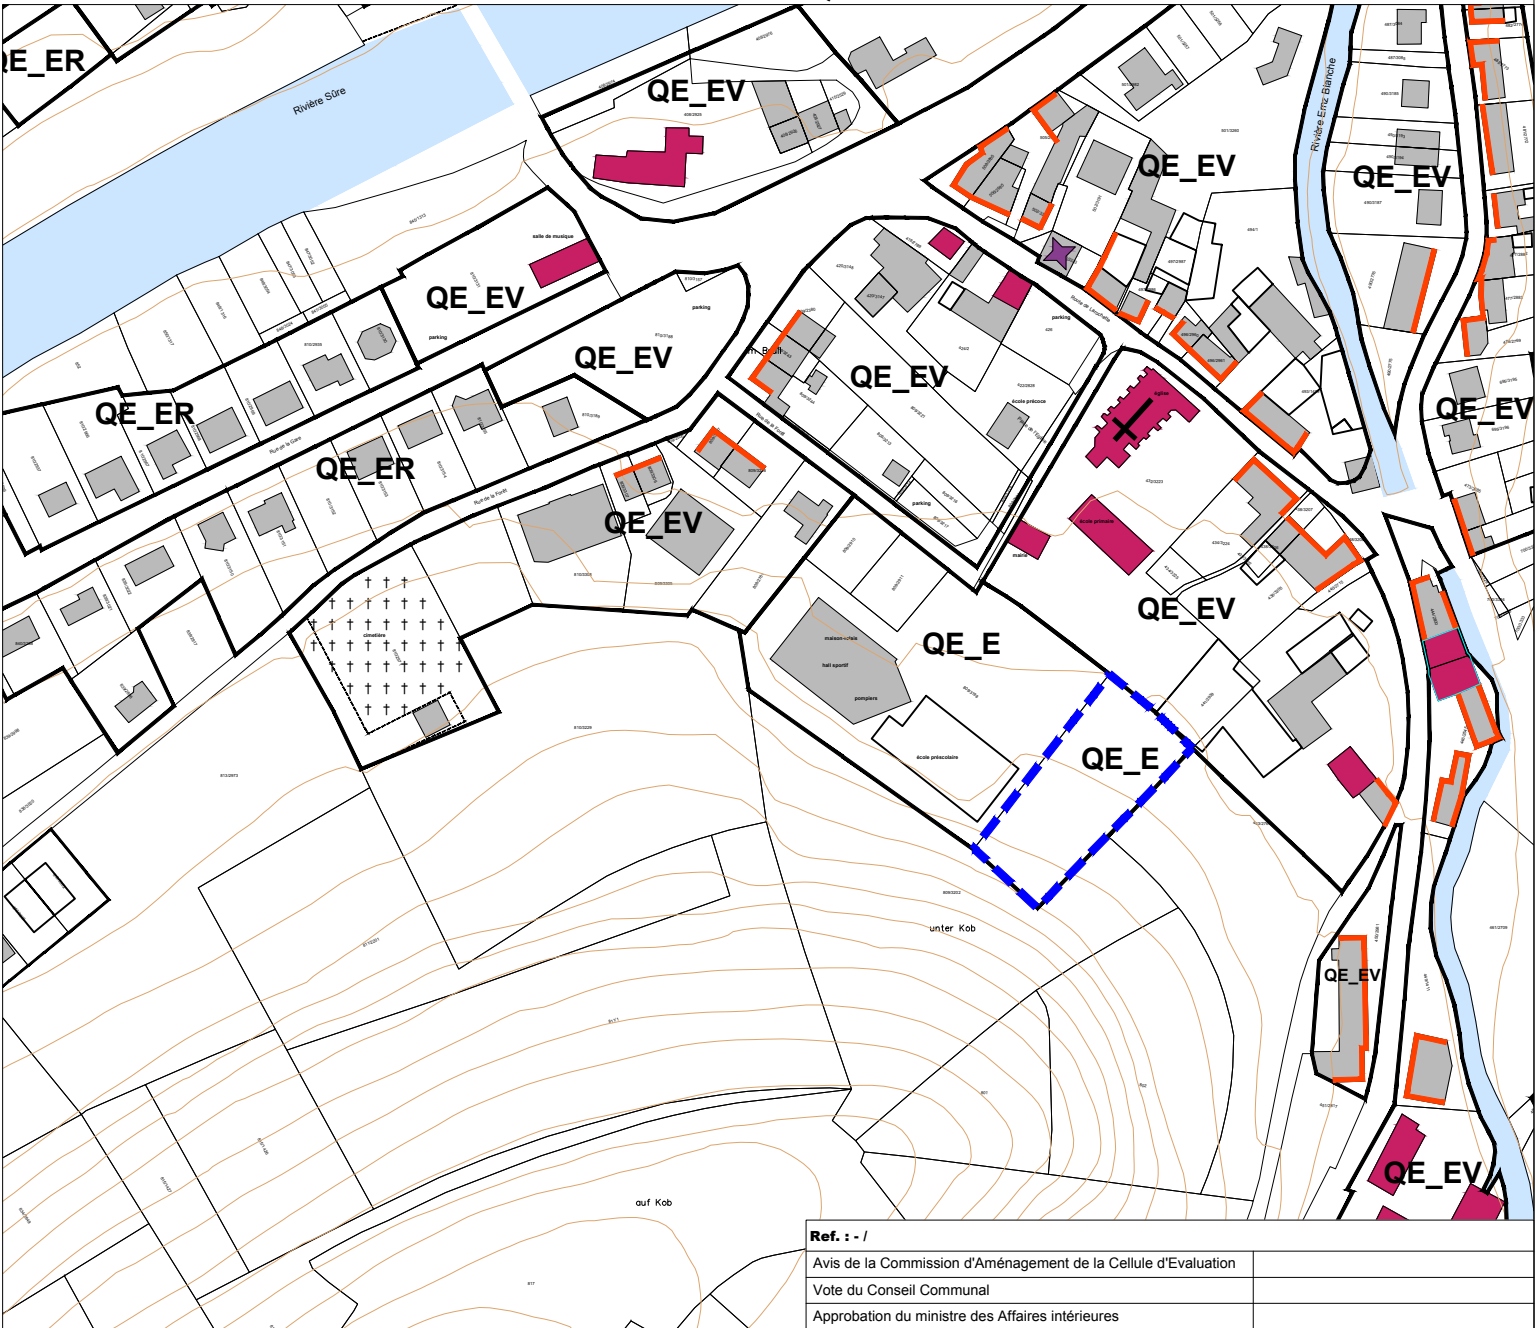

<b>Ref. : - /</b>	
Avis de la Commission d'Aménagement de la Cellule d'Evaluation	
Vote du Conseil Communal	
Approbation du ministre des Affaires intérieures	

**FOND DE PLAN**

Composé sur la base du PCN 2011, de la BD-L-TC 2009, de l'OBS 1999, de l'Orthophoto 2010, de l'inventaire de terrain 2008

- Limite communale
- Limite parcellaire
- Limite parcellaire planifiée par un plan approuvé officiellement
- Domaine du cours d'eau (espace non cadastré)
- Bâtiment existant
- Courbe de niveau 250

**PATRIMOINE BÂTI**

- Monument national (situation au 13 janvier 2022)
- Alignement protégé
- Bâtiment protégé
- Gabarit d'une construction existant protégé
- Petit patrimoine protégé

**DELIMITATION DES PAP "QUARTIER EXISTANT"**

- Quartier existant - espace résidentiel
- Quartier existant - espace villageois
- Quartier existant - loisirs
- Quartier existant - équipements

**Modification ponctuelle**  
**PAP "QE" EN VIGUEUR / PROJET DE MODIFICATION PONCTUELLE DU PAP "QE"**  
**Localité de Reisdorf**

**DATE: 07.02.2024** **ECHELLE : 1/2500 ème**

E226033/xx24e100.dwg - Rév. 0

Fond de plan: PCN (2011) - origine cadastre  
 © droits réservés à l'Etat du Grand-Duché de Luxembourg [copie et reproduction interdites]

**TR Engineering**  
 ingénieurs - conseils